




01- PLANTA DE CONJUNTO 1ER NIVEL




02- PLANTA DE CONJUNTO 2DO NIVEL

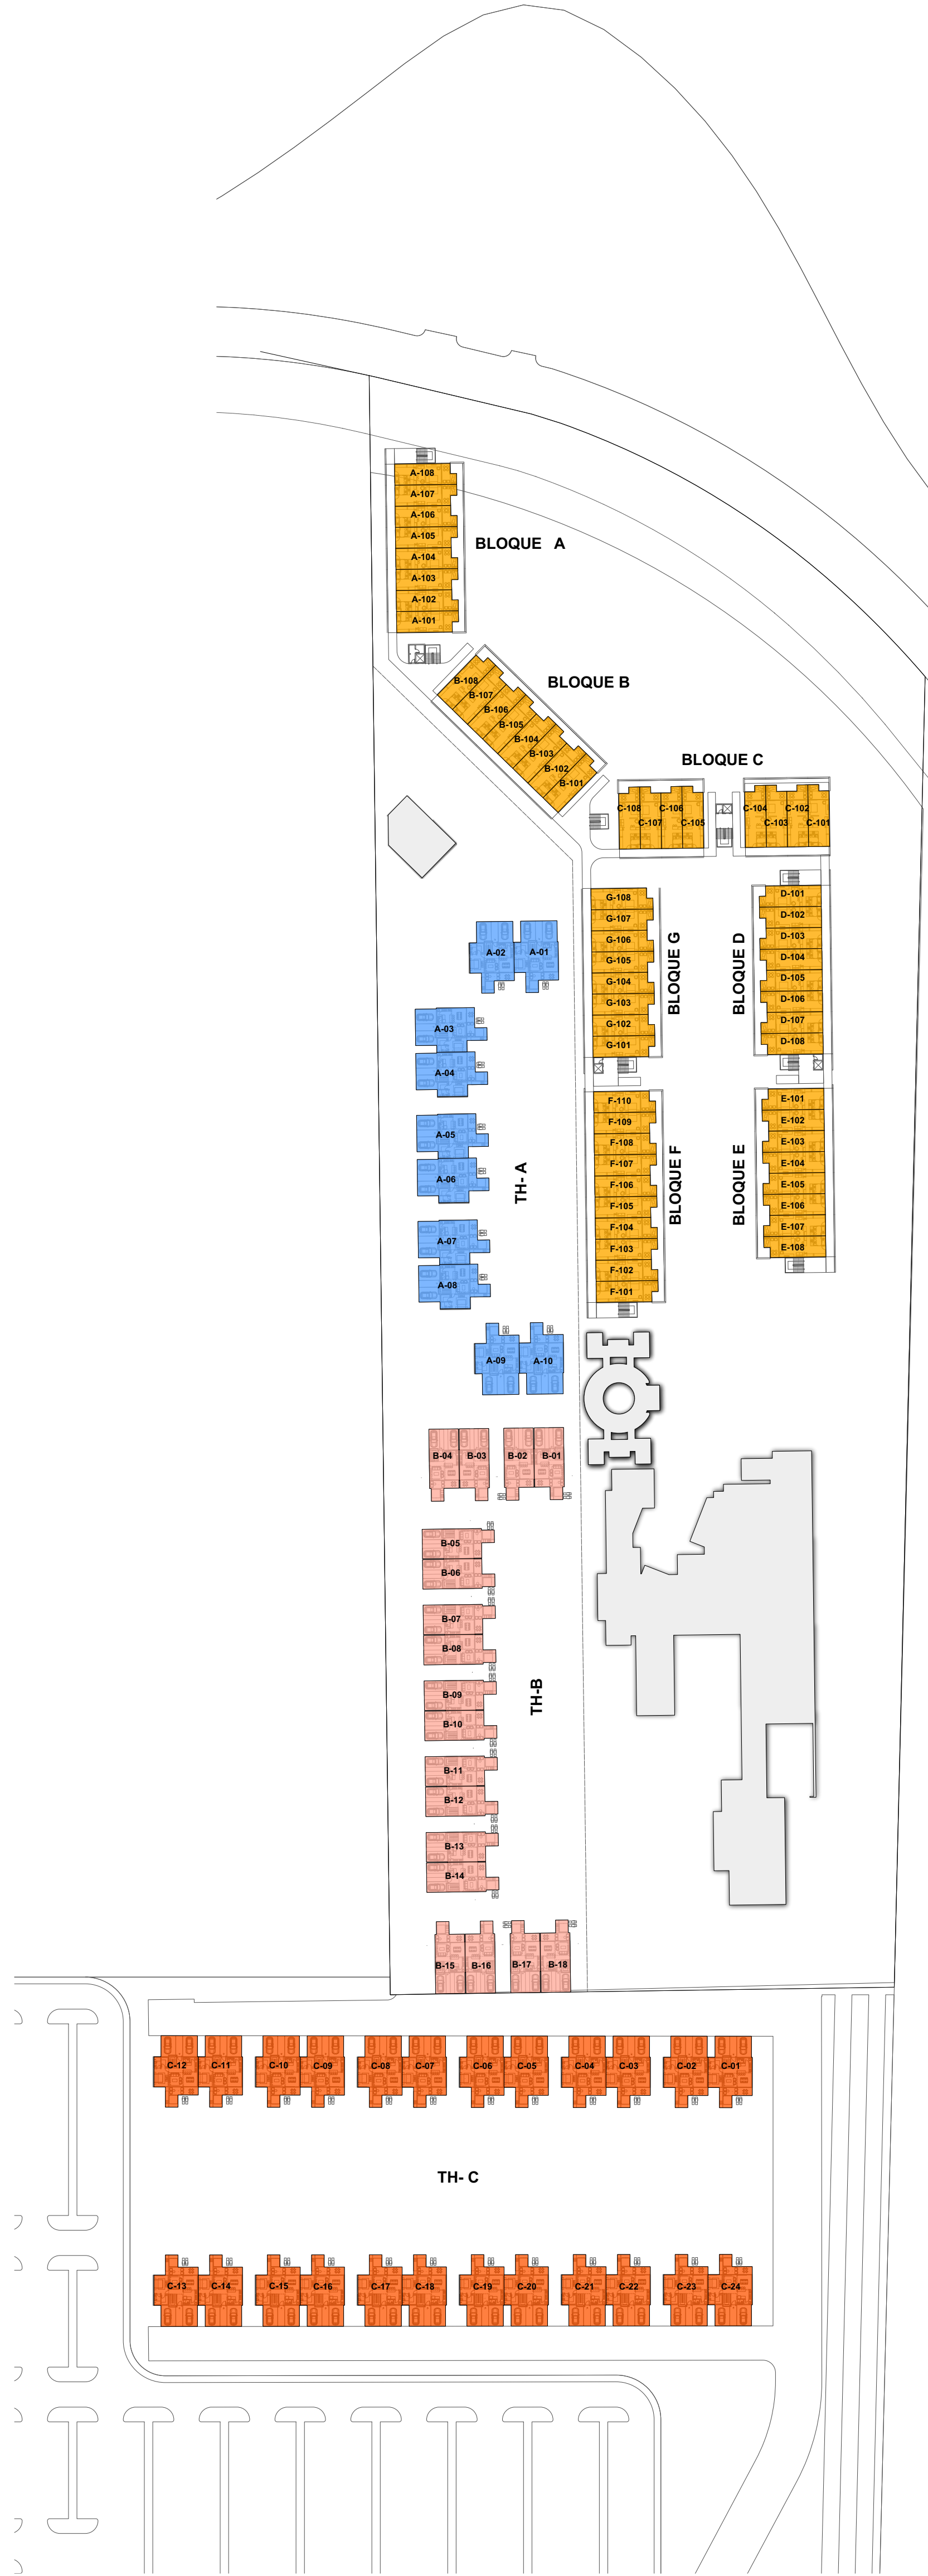


03- NUMERACION DE UNIDADES

UNIDADES DE APARTAMENTOS HOTELERAS

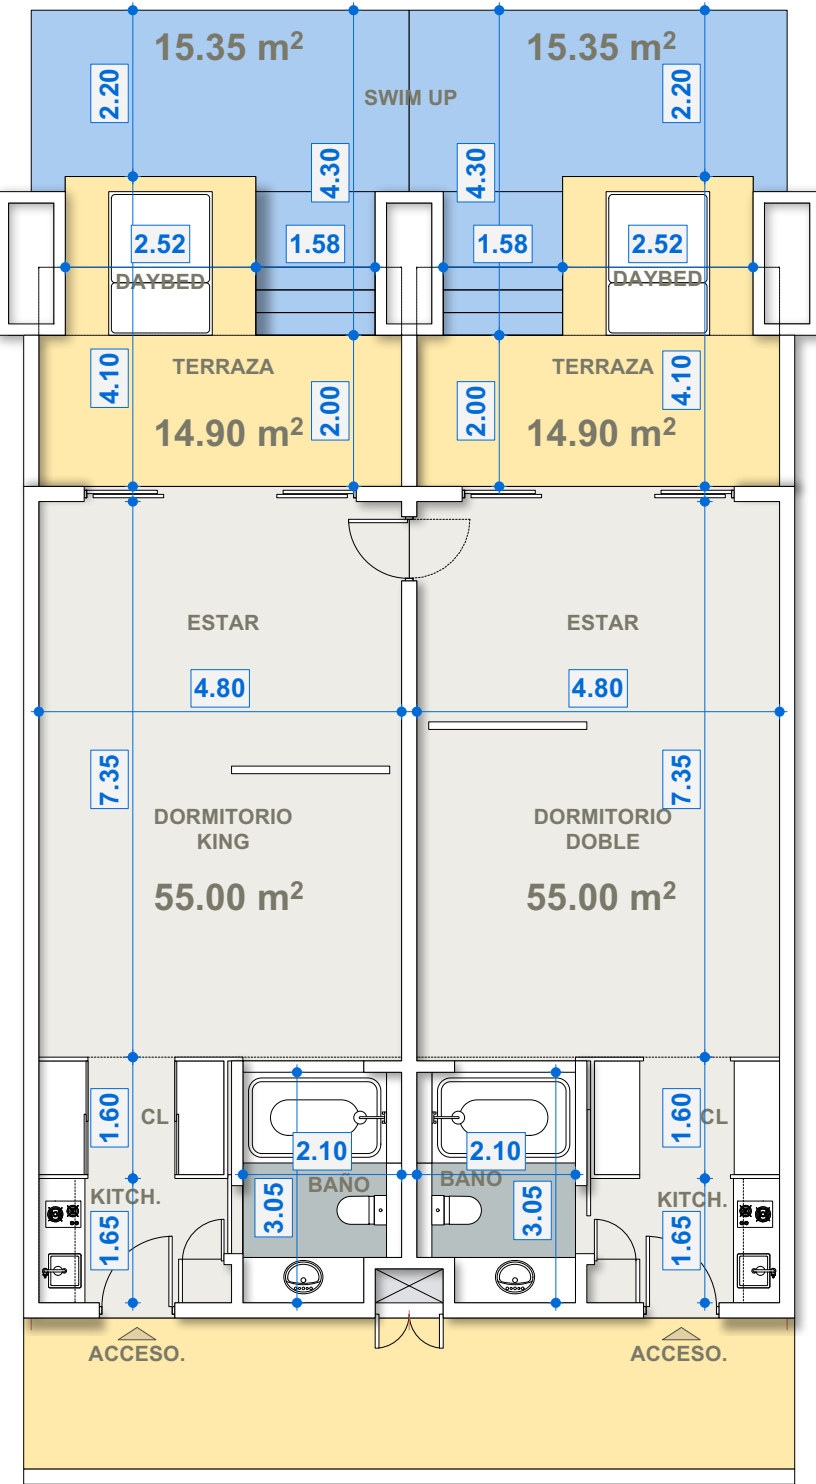


01- PLANTA DIMENSIONADA DE UNIDADES

1ER NIVEL

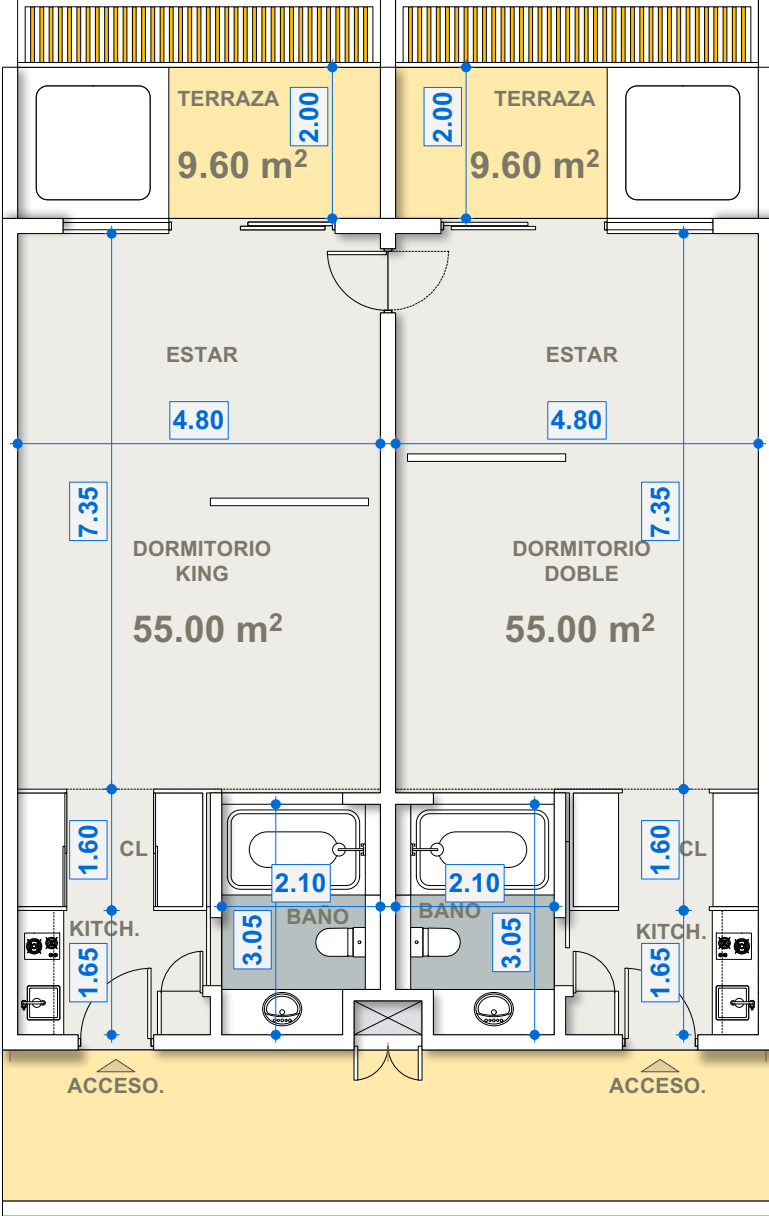


02- PLANTA DIMENSIONADA DE UNIDA


2DO NIVEL

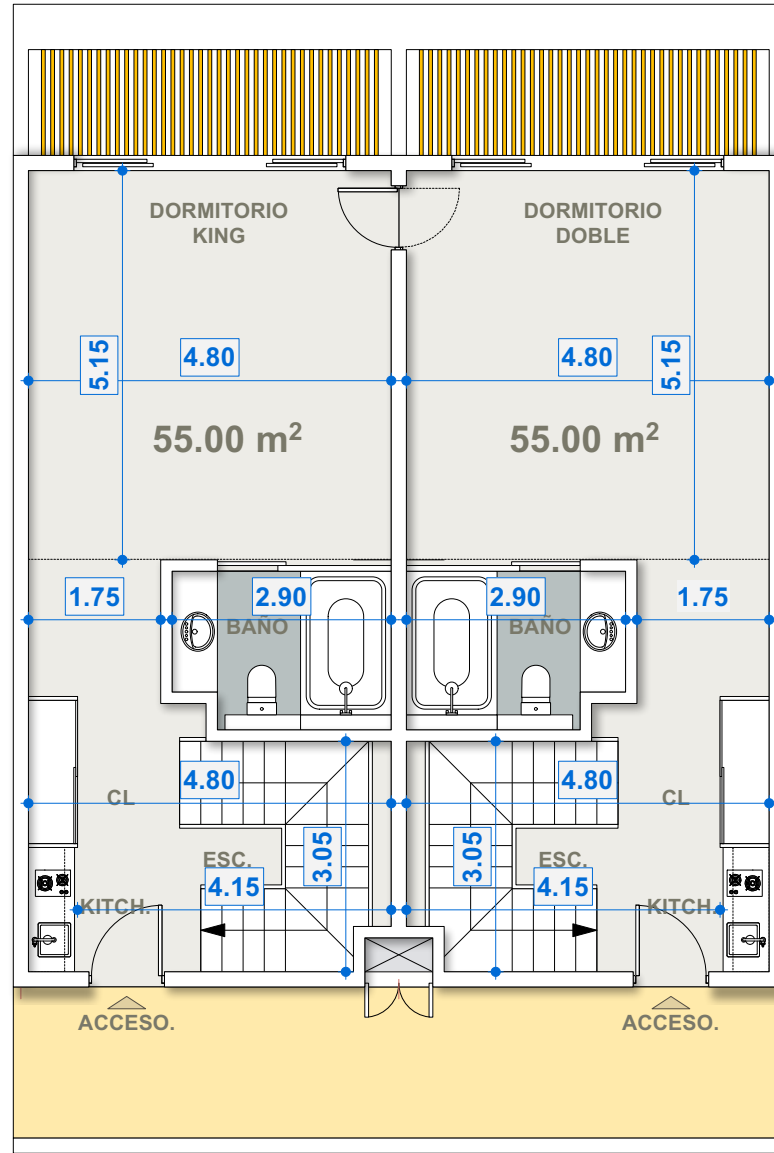

03- PLANTA DIMENSIONADA DE UNIDADES 3ER NIVEL

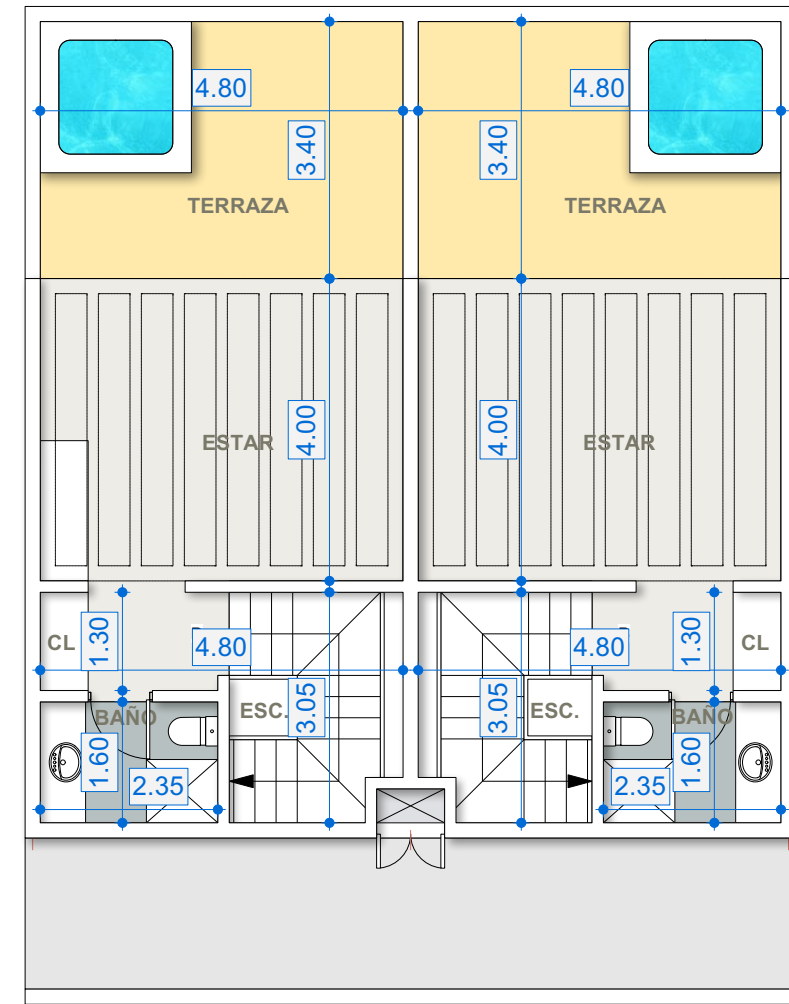


03- PLANTA DIMENSIONADA ROOFTOP

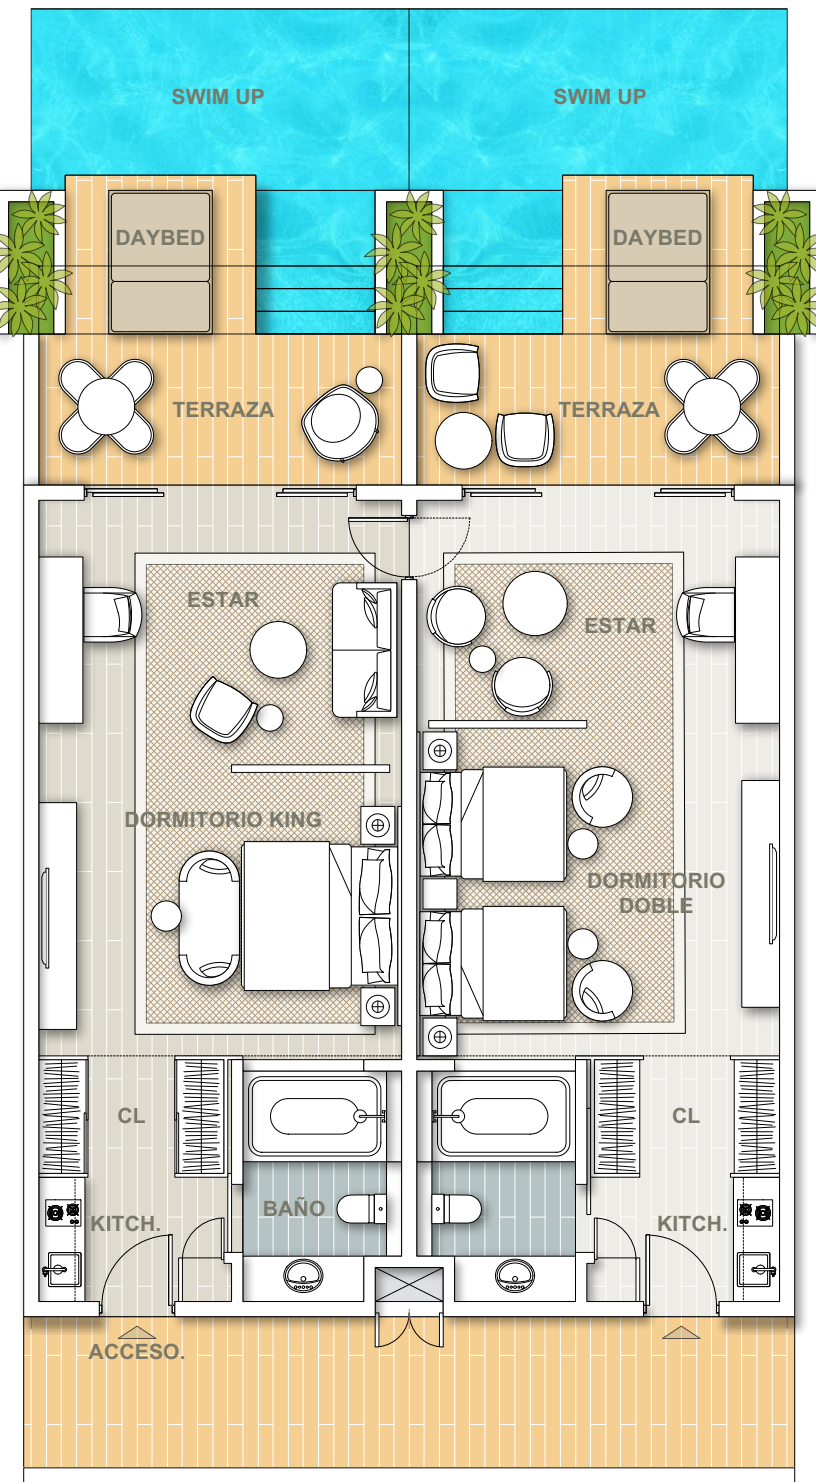


01- PLANTA ARQUITECTONICA DE UNIDAD


1ER NIVEL

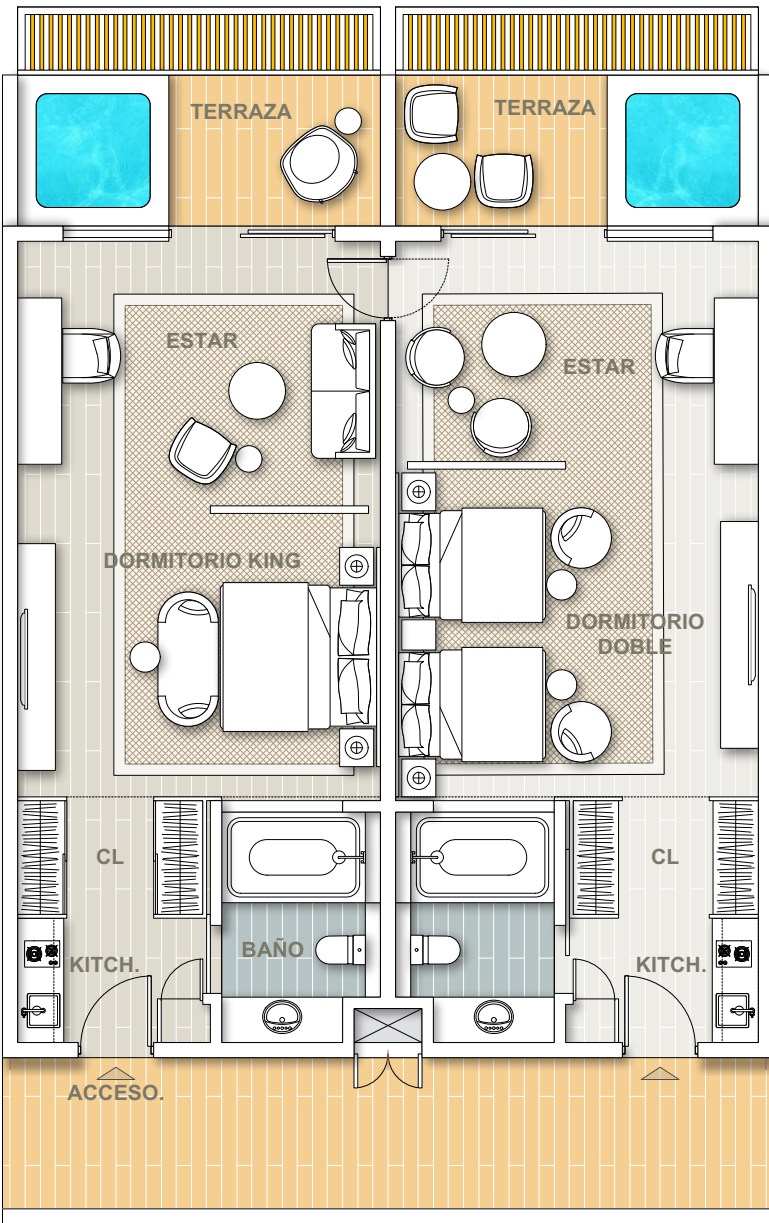

02- PLANTA ARQUITECTONICA DE UNIDAD 2DO NIVEL

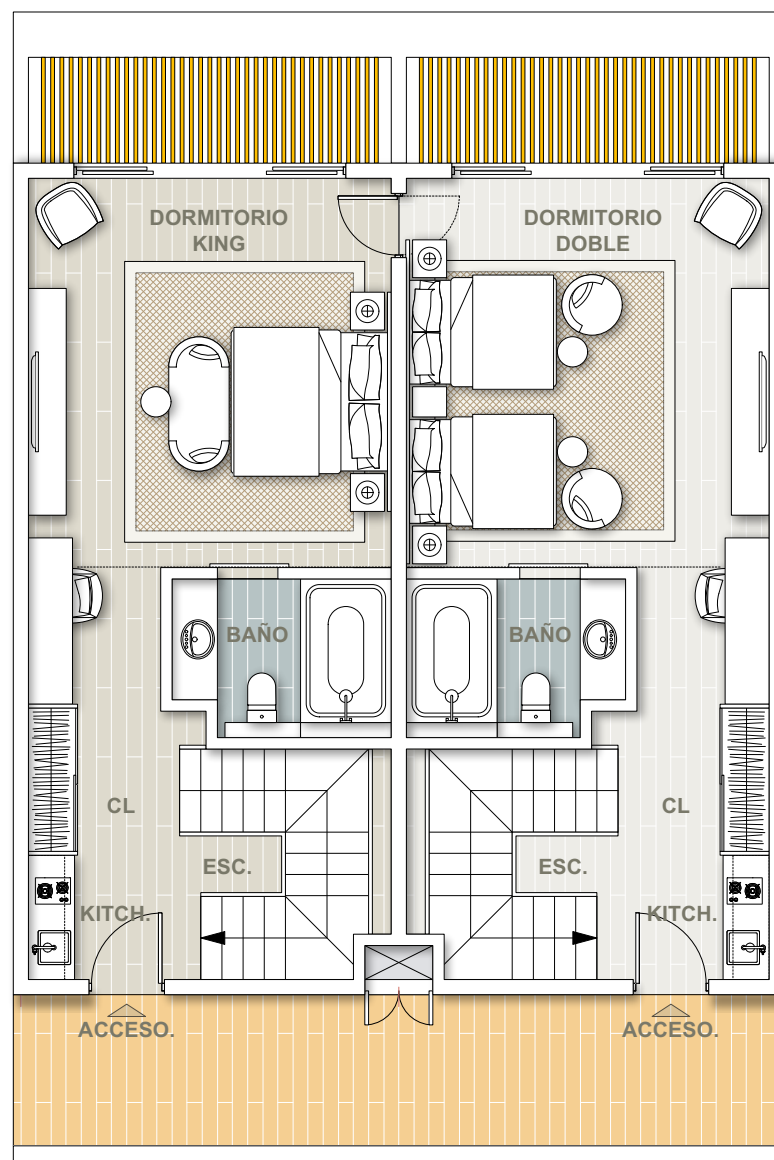

03- PLANTA ARQUITECTONICA DE UNIDAD 3ER NIVEL

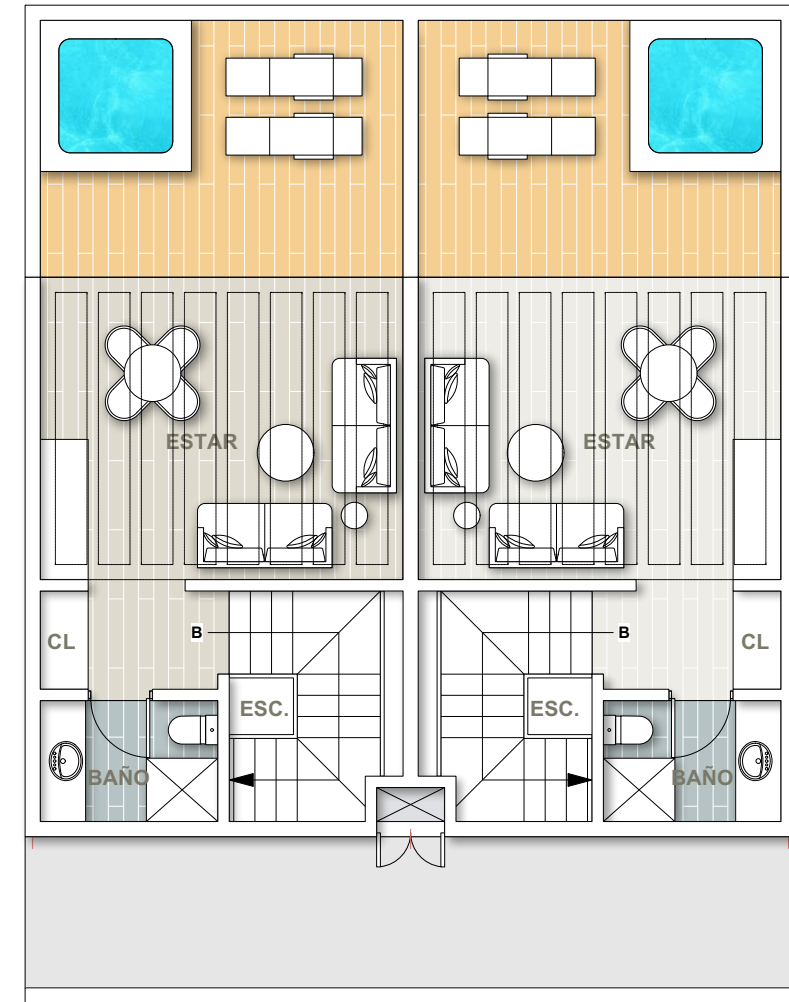

03- PLANTA ARQUITECTONICA ROOFTOP

DISEÑO			
A-100			
LAMINA NUM:			
PROYECTO:			
			
BLU Terrenas			
LAS TERRENAS, SAMANA			
PROYECTO:			
HILTON CURIO LAS TERRENAS			
REPRESENTANTE DEL PROYECTO:			
ING. ...		ID.	
FIRMA: _____			
DISEÑO ARQUITECTONICO:			
ING. ...		CODIA: 0000	
FIRMA: _____			
DISEÑO ESTRUCTURAL:			
ING. ...		CODIA: 0000	
FIRMA: _____			
DISEÑO SISTEMA HIDROSANITARIO:			
ING. ...		CODIA: 0000	
FIRMA: _____			
DISEÑO SISTEMA ELECTRICO:			
ING. ...		CODIA: 0000	
FIRMA: _____			
DISEÑO SISTEMA MECANICO:			
ING. ...		CODIA: 0000	
FIRMA: _____			
DISEÑO DE PAISAJE:			
ARQ. ...		CODIA: 0000	
FIRMA: _____			
RESERVADO			
EMISIONES			
No.	FECHA	DESCRIPCION	POR
REVISIONES			
No.	FECHA	DESCRIPCION	POR
CONTENIDO:			
AREA Y TIPO DE UNIDADES HOTELERAS			
FECHA: 10 ENERO , 2020			
ESCALA: 1 : 000		REVISION: --	
DIBUJO: --		APROBACION: --	
LAMINA NUM:			
CODIGO			
00015-24 (fBLu_V01)			
NOMBRE DOCUMENTO			
IMPRESA	PROYECTO	SERIE DOCUMENTO	SUB VOLUMEN
MRG	2110PTO	P HID SA	PTO 1, 03