01- PLANTA DE CONJUNTO 1ER NIVEL

01- PLANTA DE CONJUNTO 2DO NIVEL

01- PLANTA DE CONJUNTO 3ER NIVEL

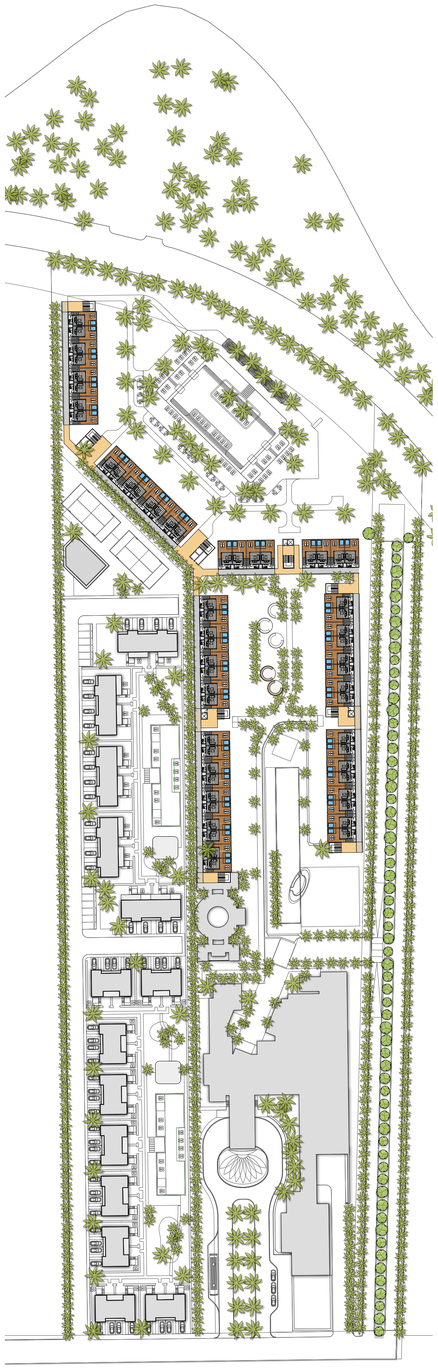

01- PLANTA DE CONJUNTO ROOFTOP

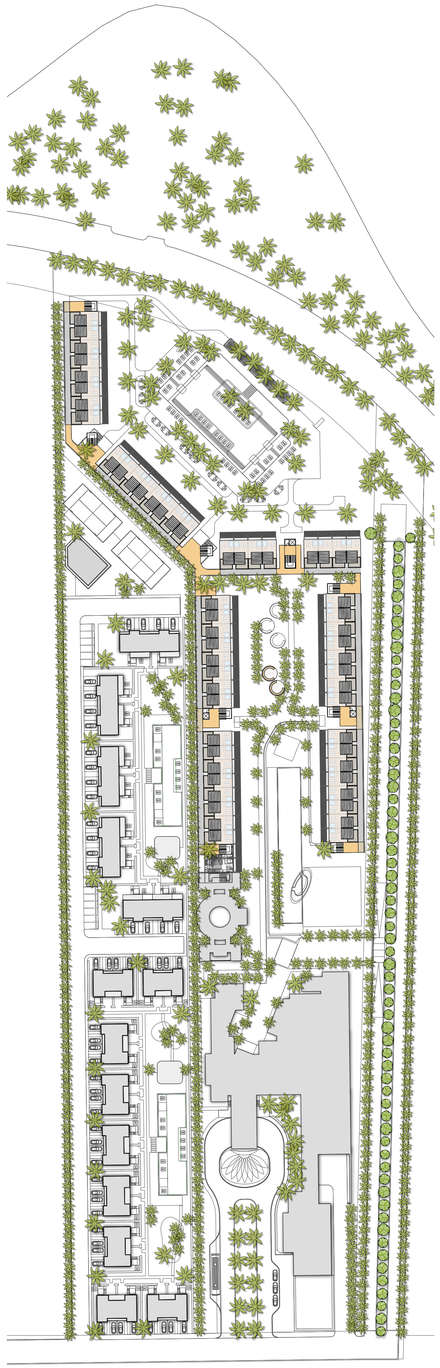

01- PLANTA DE CONJUNTO TECHOS

CODIGO

A-100

LAMINA NUM:

PROYECTO:

BLU Terrenas

LAS TERRENAS, SAMANA

PROYECTO:

HILTON CURIO LAS TERRENAS

REPRESENTANTE DEL PROYECTO:

ING. ... ID ...

FIRMA

DISEÑO ARQUITECTONICO:

ARQ. ... CODIA: 0000

FIRMA

DISEÑO ESTRUCTURAL:

ING. ... CODIA: 0000

FIRMA

DISEÑO SISTEMA HIDROSANITARIO:

ING. ... CODIA: 0000

FIRMA

DISEÑO SISTEMA ELECTRICO:

ING. ... CODIA: 0000

FIRMA

DISEÑO SISTEMA MECANICO:

ING. ... CODIA: 0000

FIRMA

DISEÑO DE PAISAJE:

ARQ. ... CODIA: 0000

FIRMA

RESERVADO

EMISIONES

No.	FECHA	DESCRIPCION	POR

REVISIONES

No.	FECHA	DESCRIPCION	POR

CONTENIDO:

FECHA: 10 ENERO , 2020

ESCALA: 1 : 000 REVISION: ...

DIBUJO: ... APROBACION: ...

LAMINA NUM:

CODIGO

0015-24 (fBlu_V01)

NOMBRE DOCUMENTO

EMPRESA	PROYECTO	SERV.	DISCIP.PRI.	SUB.	VOLUMEN	TIPO	NO.
MRG	2110PTO	P	HID	SA	PTO	1.	03