

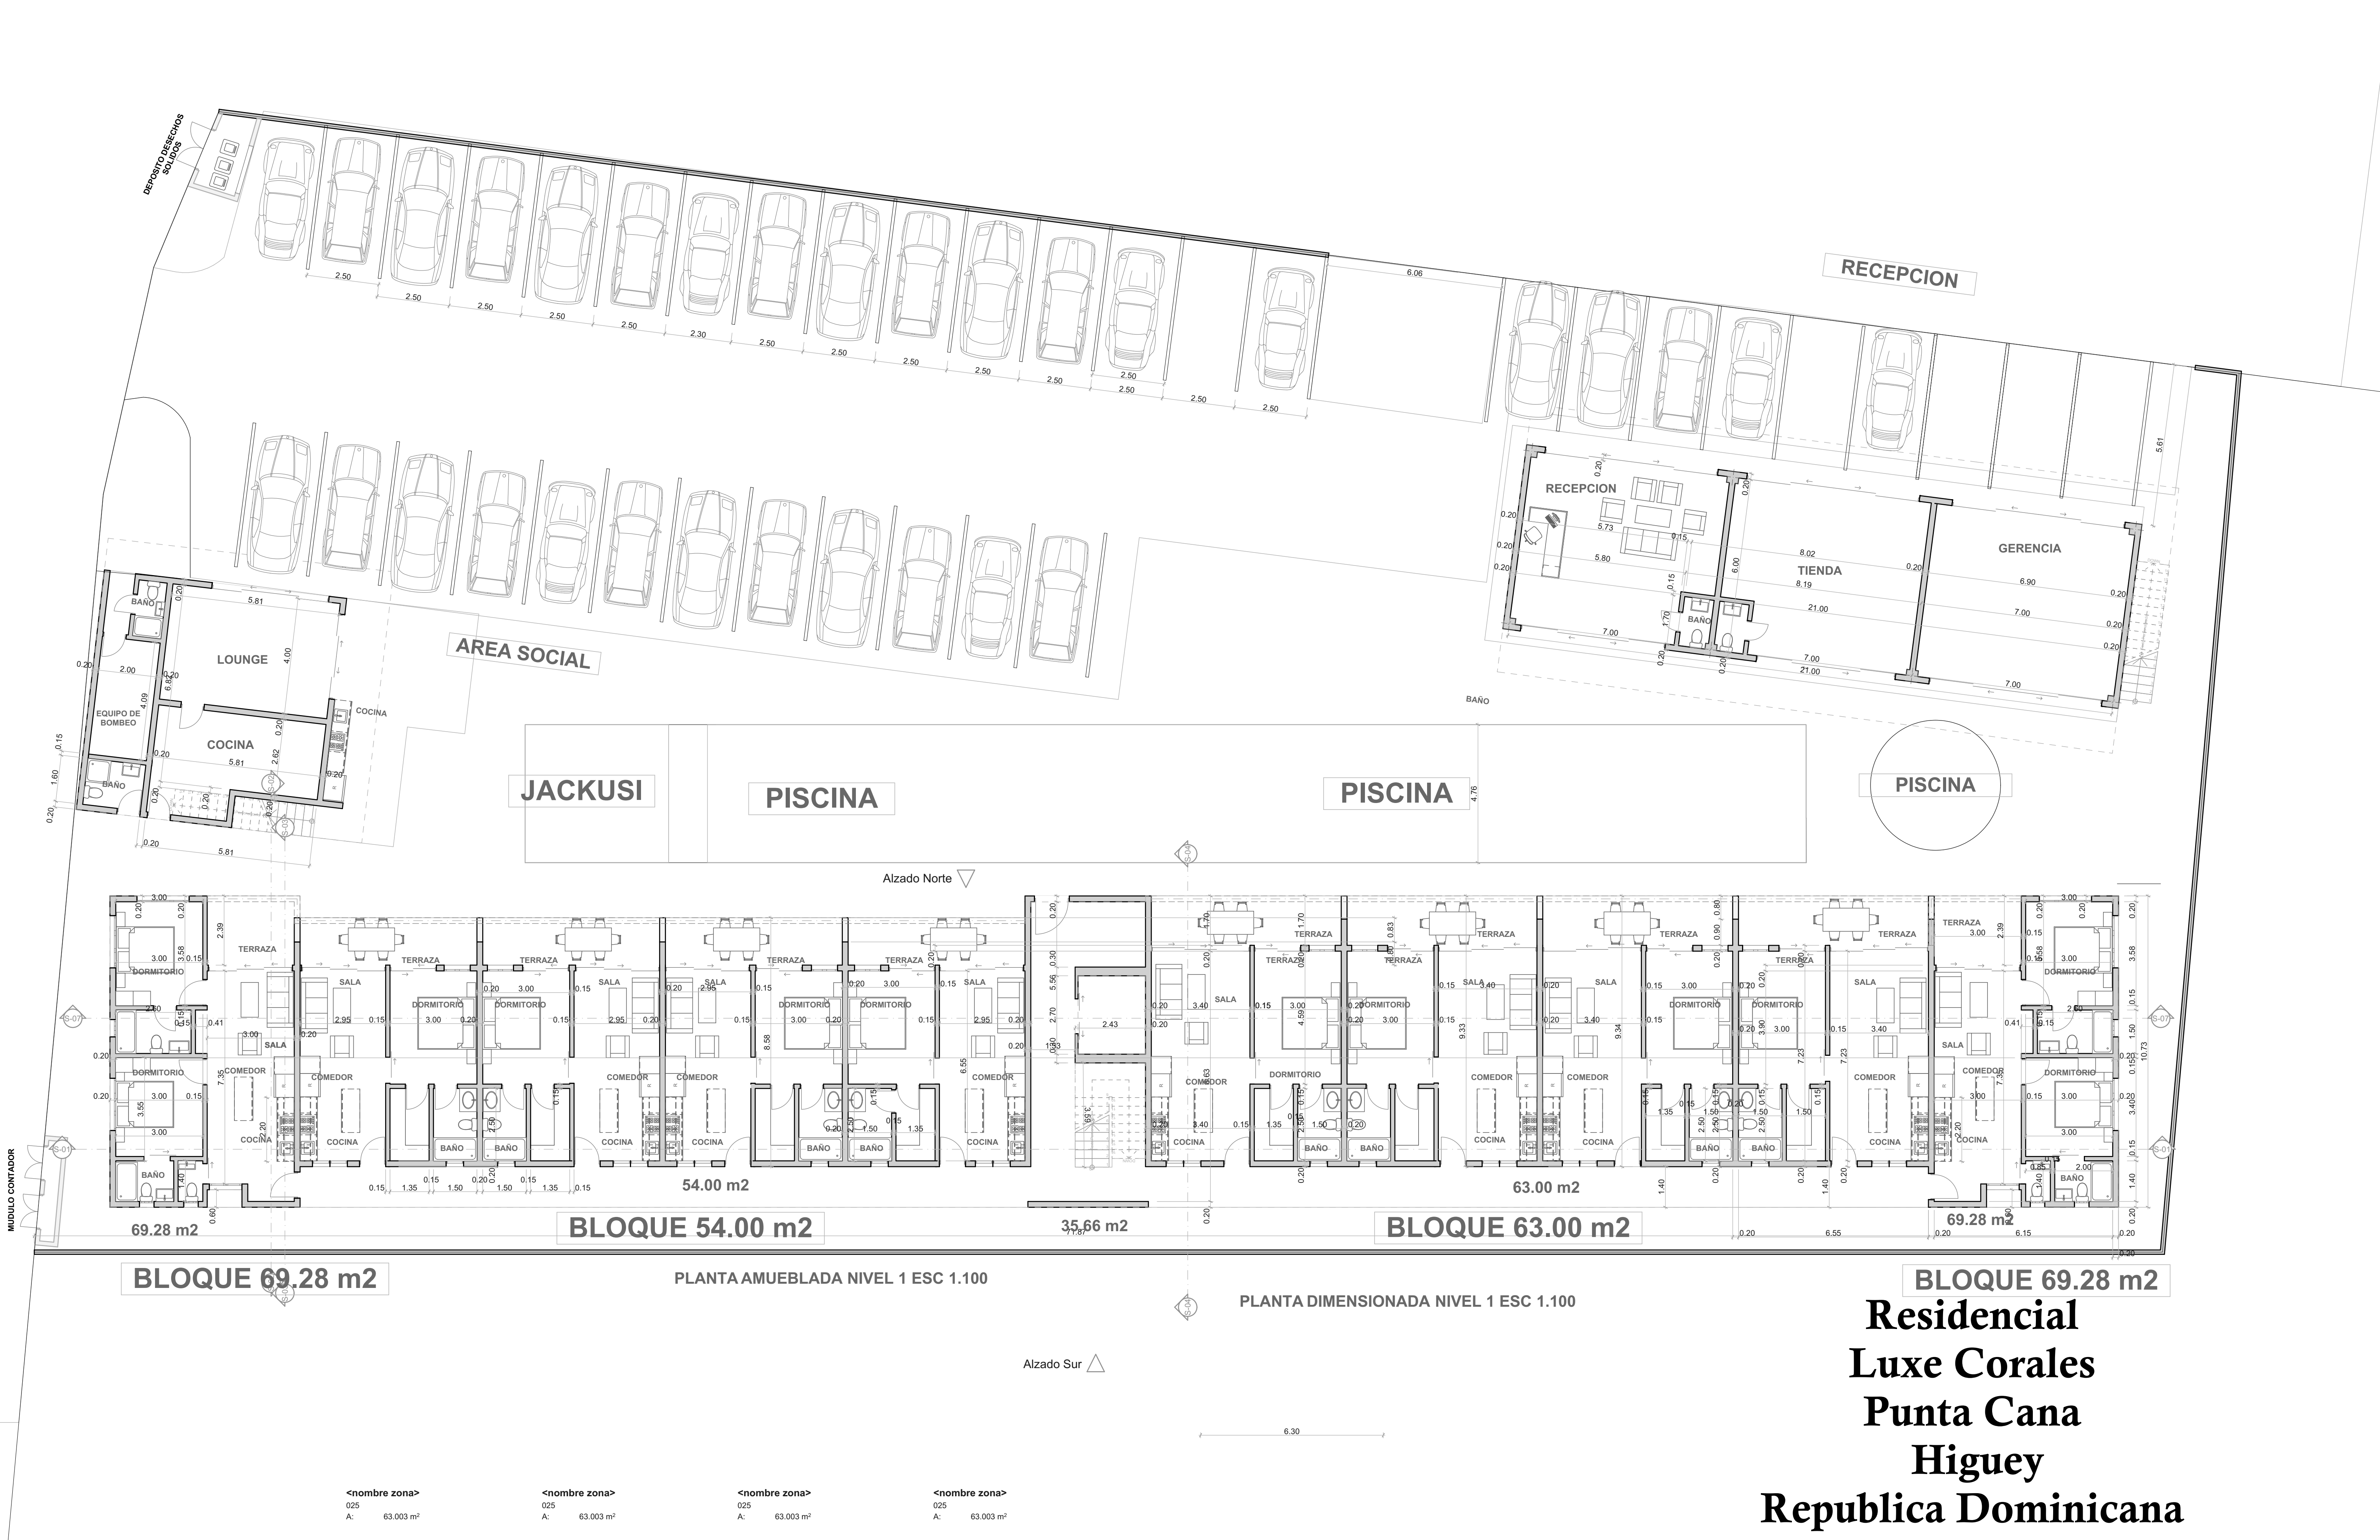


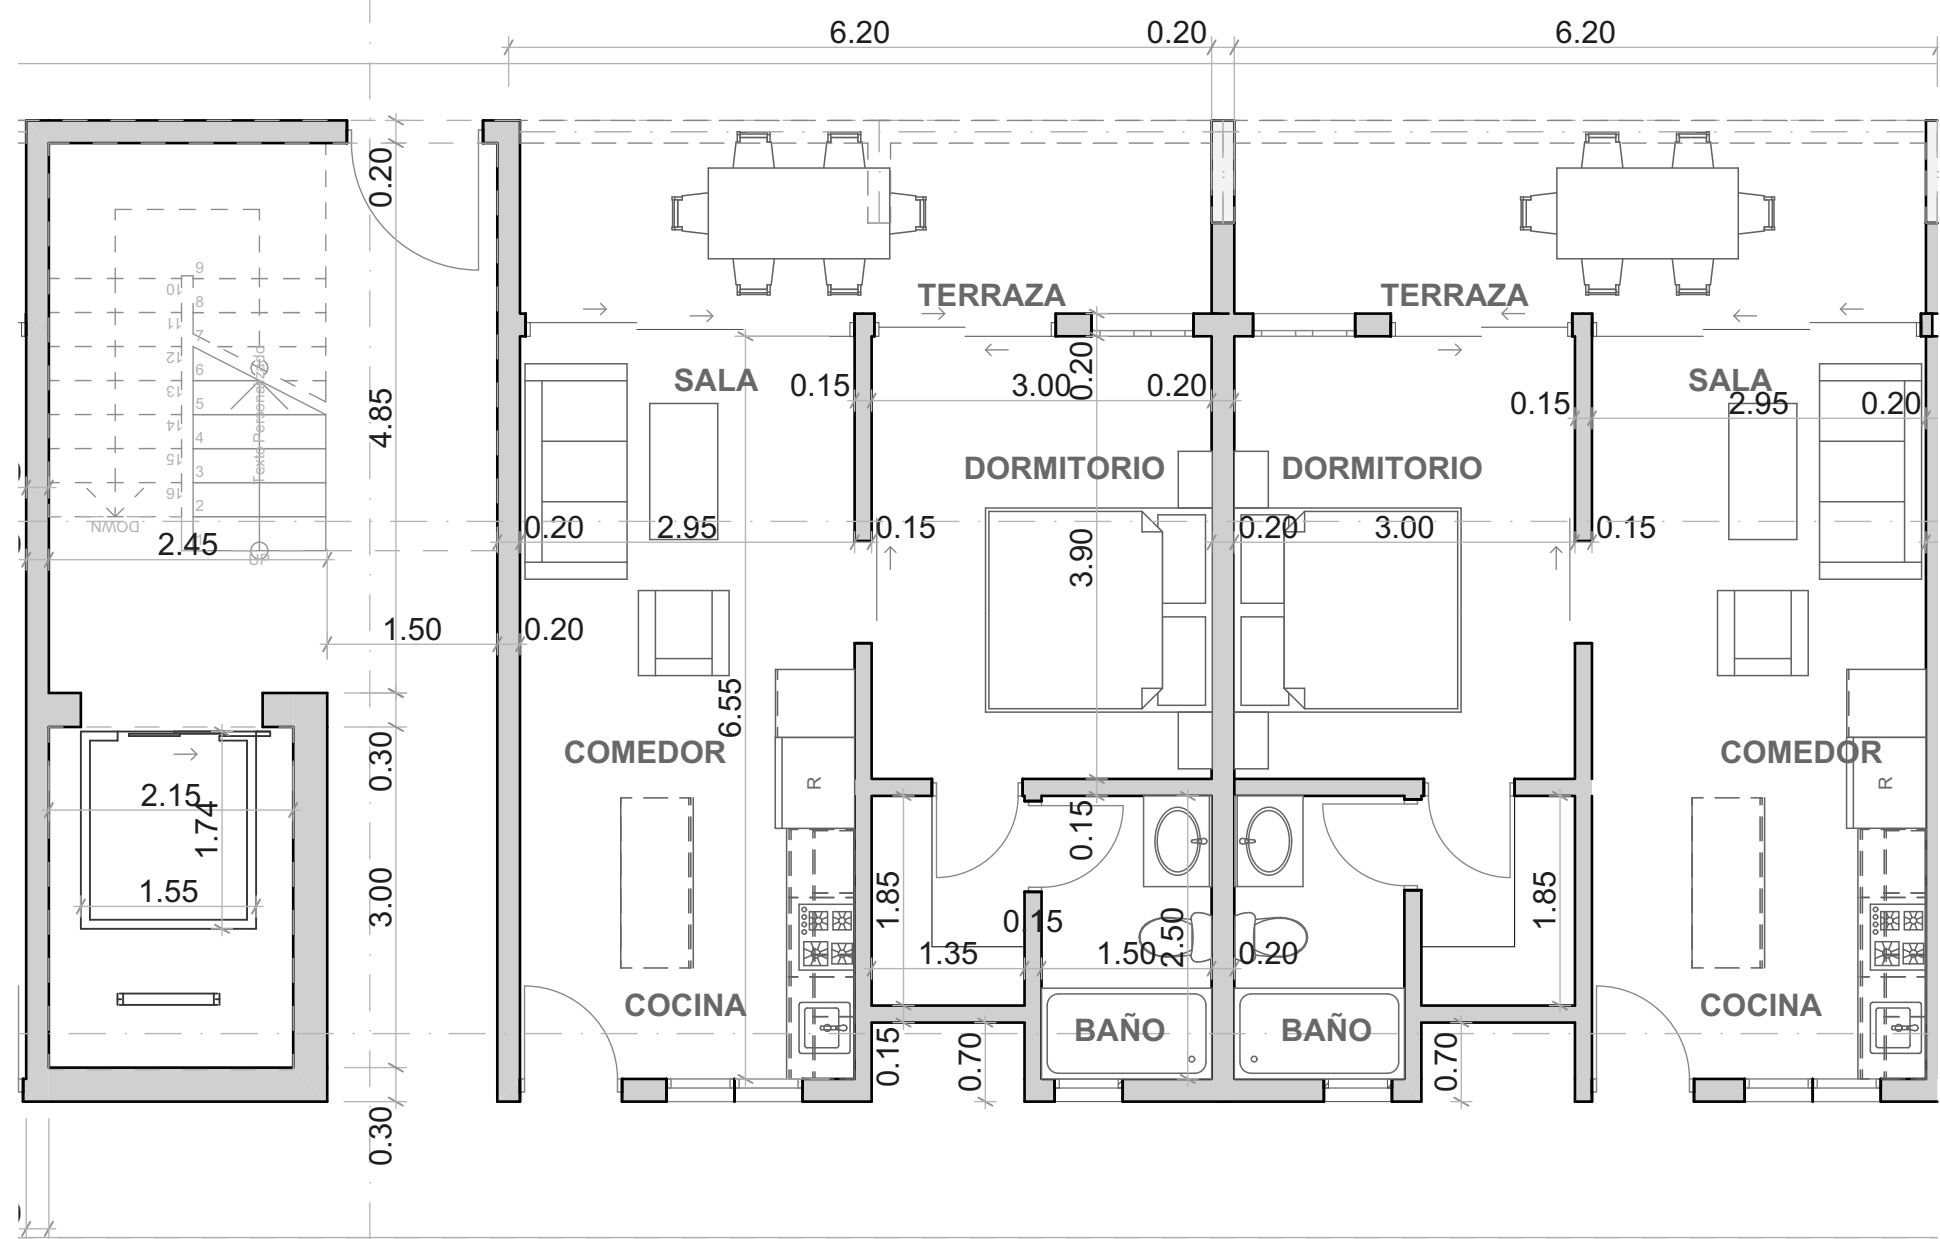


**Residencial
Luxe Corales
Punta Cana
Higüey
Republica Dominicana**

<nombre zona>		<nombre zona>		<nombre zona>		<nombre zona>	
025	63.003 m²	025	63.003 m²	025	63.003 m²	025	63.003 m²
A:		A:		A:		A:	

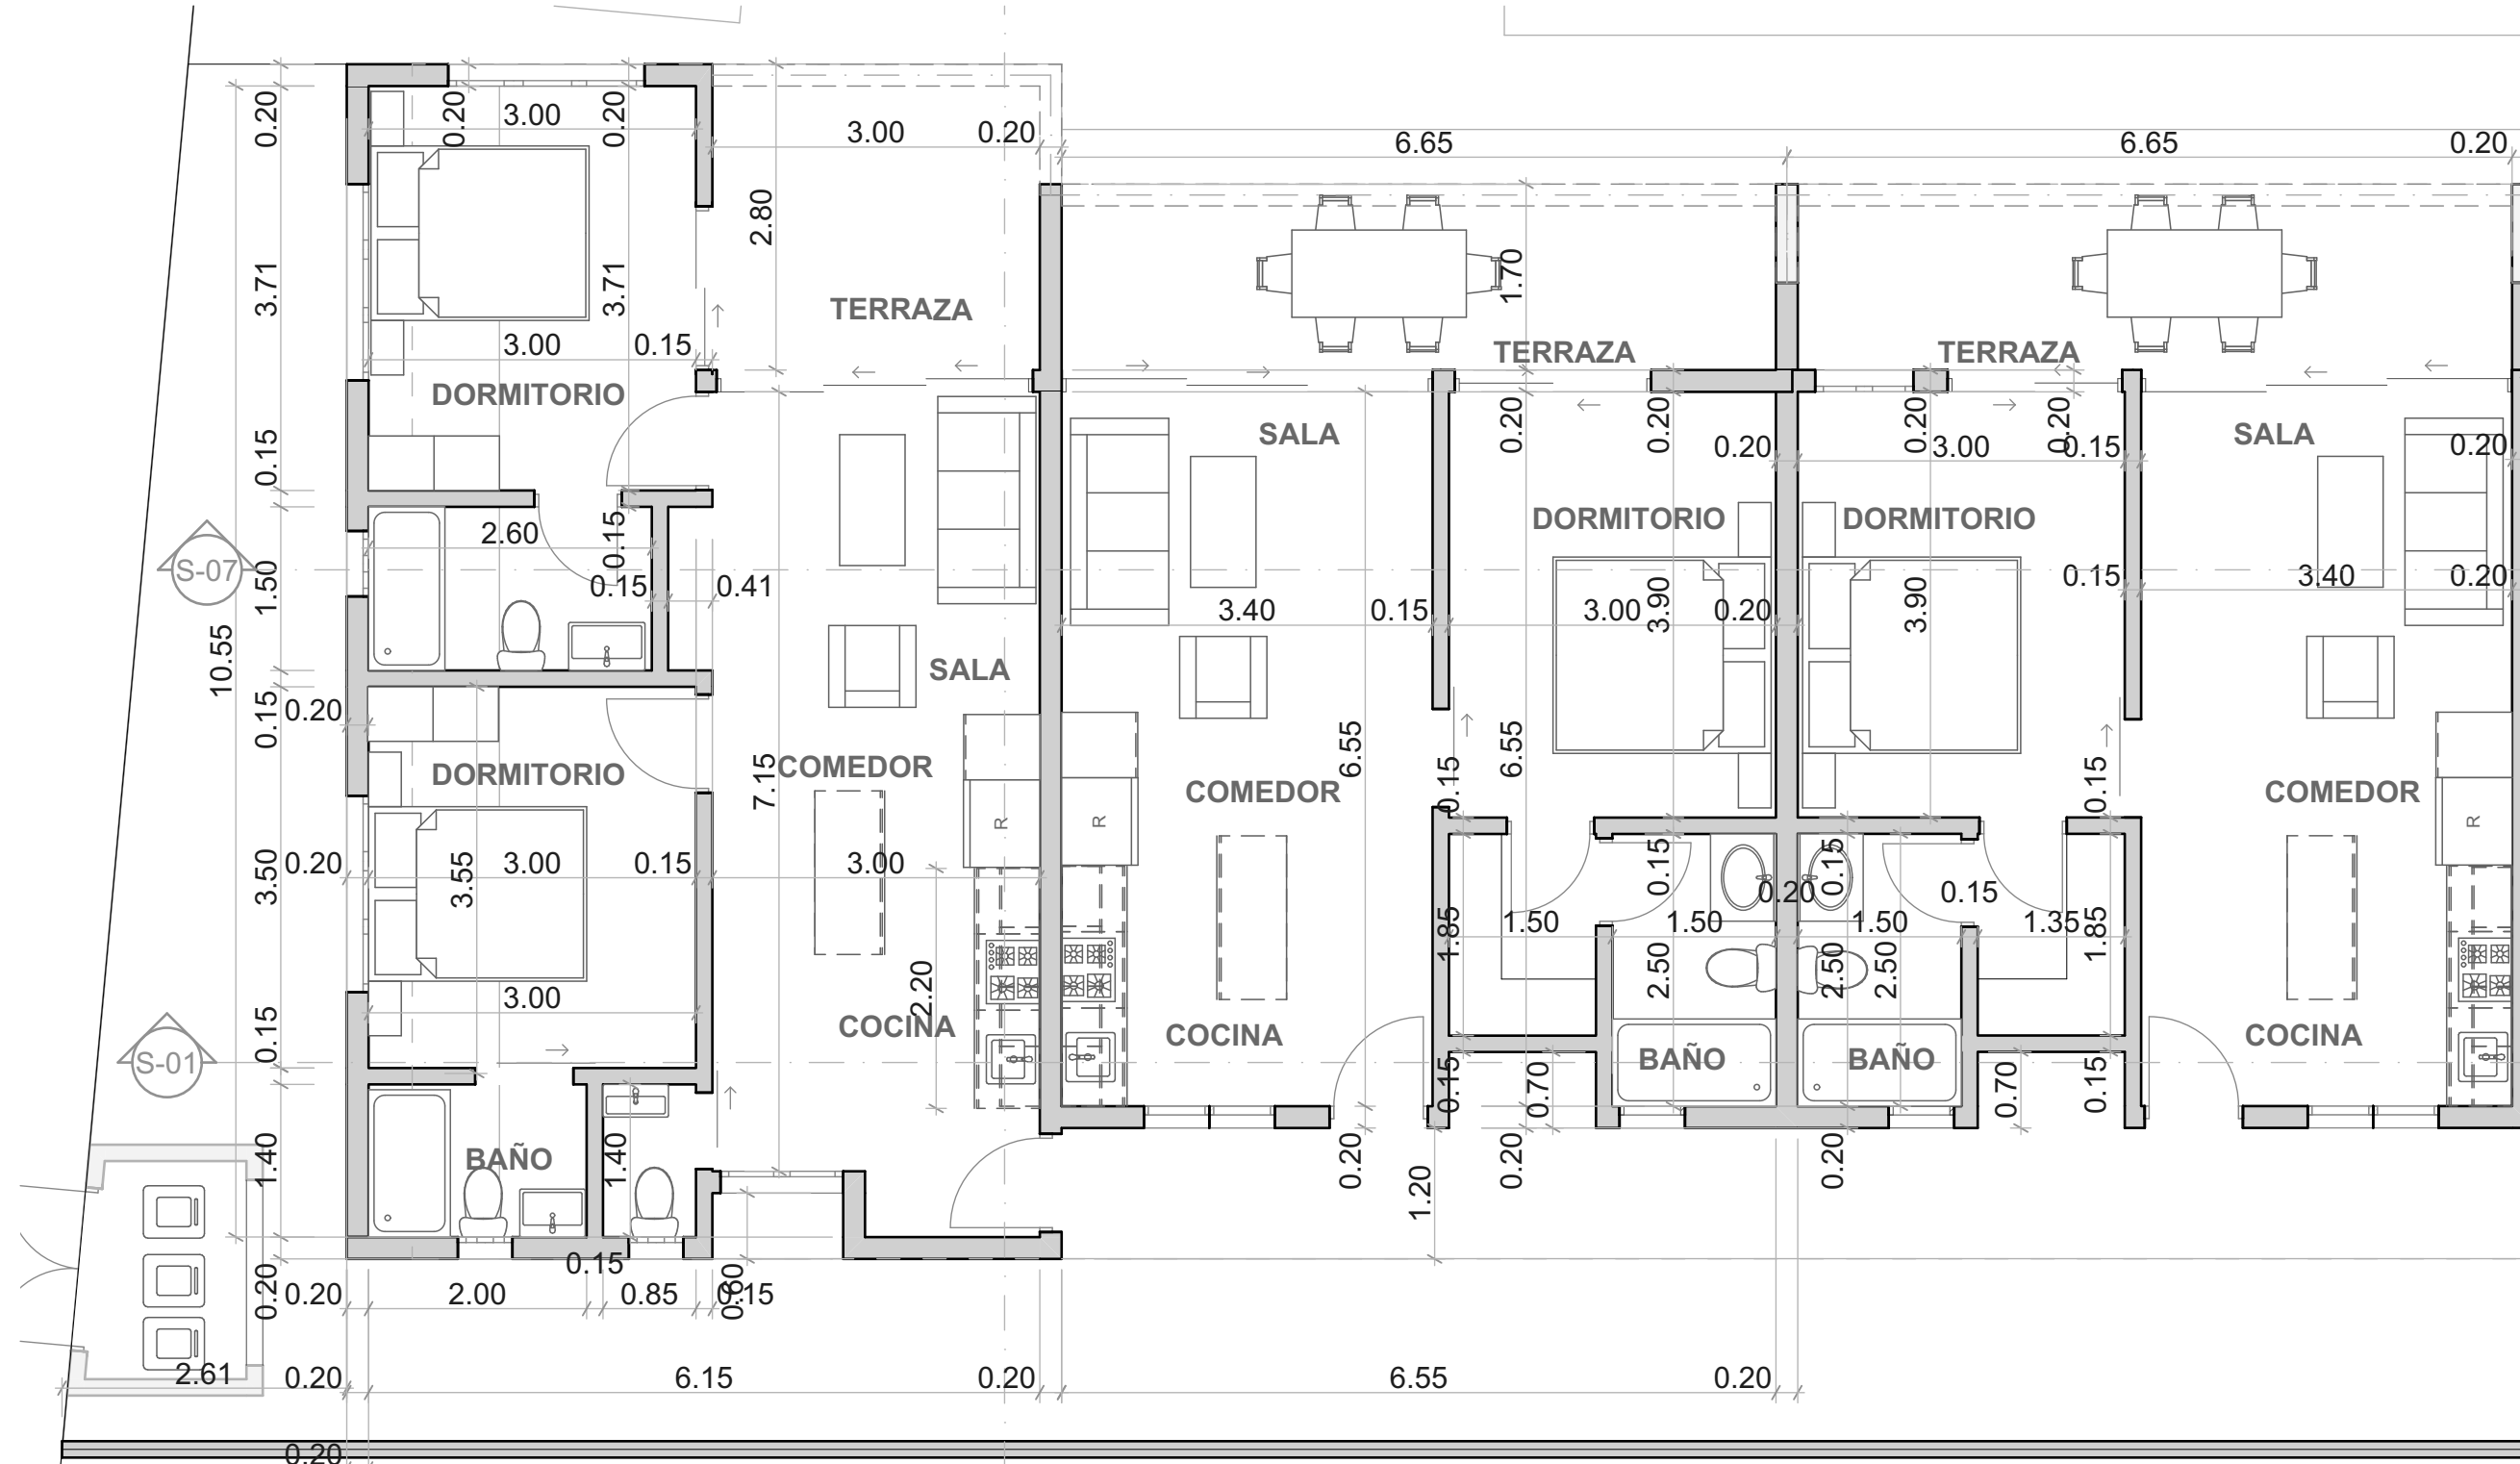

PLANTA AMUEBLADA NIVEL 1 ESC 1.100
PLANTA DIMENSIONADA NIVEL 1 ESC 1.10

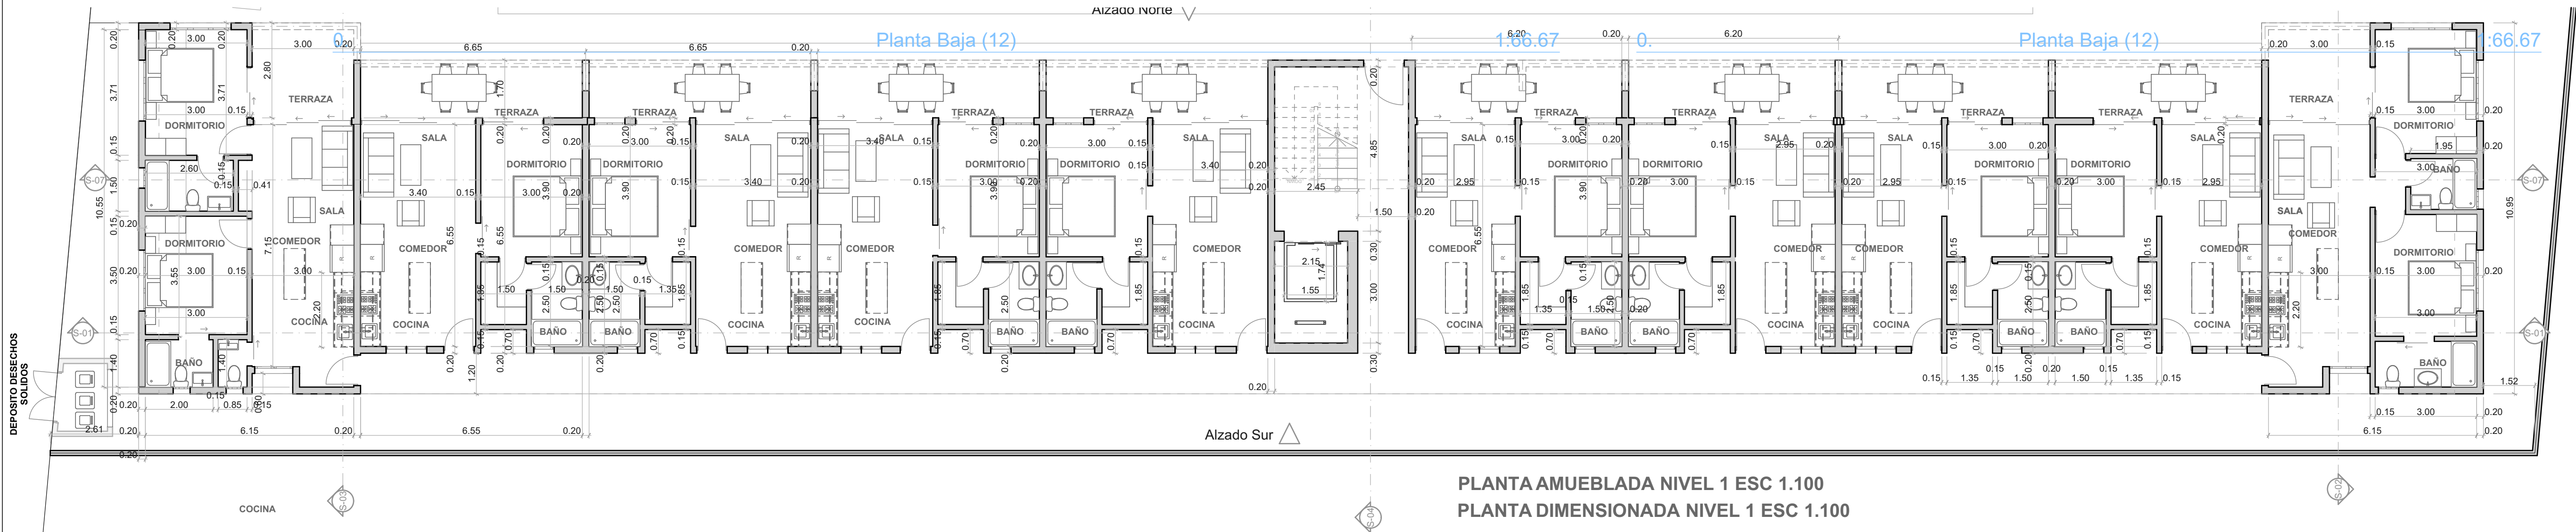

PLANTA AMUEBLADA NIVEL 1 ESC 1.100
PLANTA DIMENSIONADA NIVEL 1 ESC 1.100

Edito R. De los Santos
Arquitecto

Residencial
Luxe Corales
Punta Cana
Higüey
Republica Dominicana
Propietario:
Laszlo Szabo

Edito R. De los Santos
Arquitecto
Plaza Nueva Nagua
Av. Maria Trinidad Sanchez No105
Nagua R. Dominicana
Tel. 809-584-2934 / 809-867-3598
Email
editod@hotmail.com, Editod@gmail.com

Aprobado Por:
Diseño, Participacion y asesoria de:

Diseño arquitectonico
Arq. Edito De los santos
CODIA 13023

Calculos estructurales

Calculos y Diseño electricos

Diseño Sanitario
Arq. Edito De los santos
CODIA 13023

Propietario:
Margarito Jimenez Sanchez


Preparado y dibujado en estudio profesiona de:
Arq. Edito De los santos

Comentarios
Comentarios
El uso de este documento sin previo aviso
de su autor es penado por la ley

Contenido




Escala 1.

Plano No

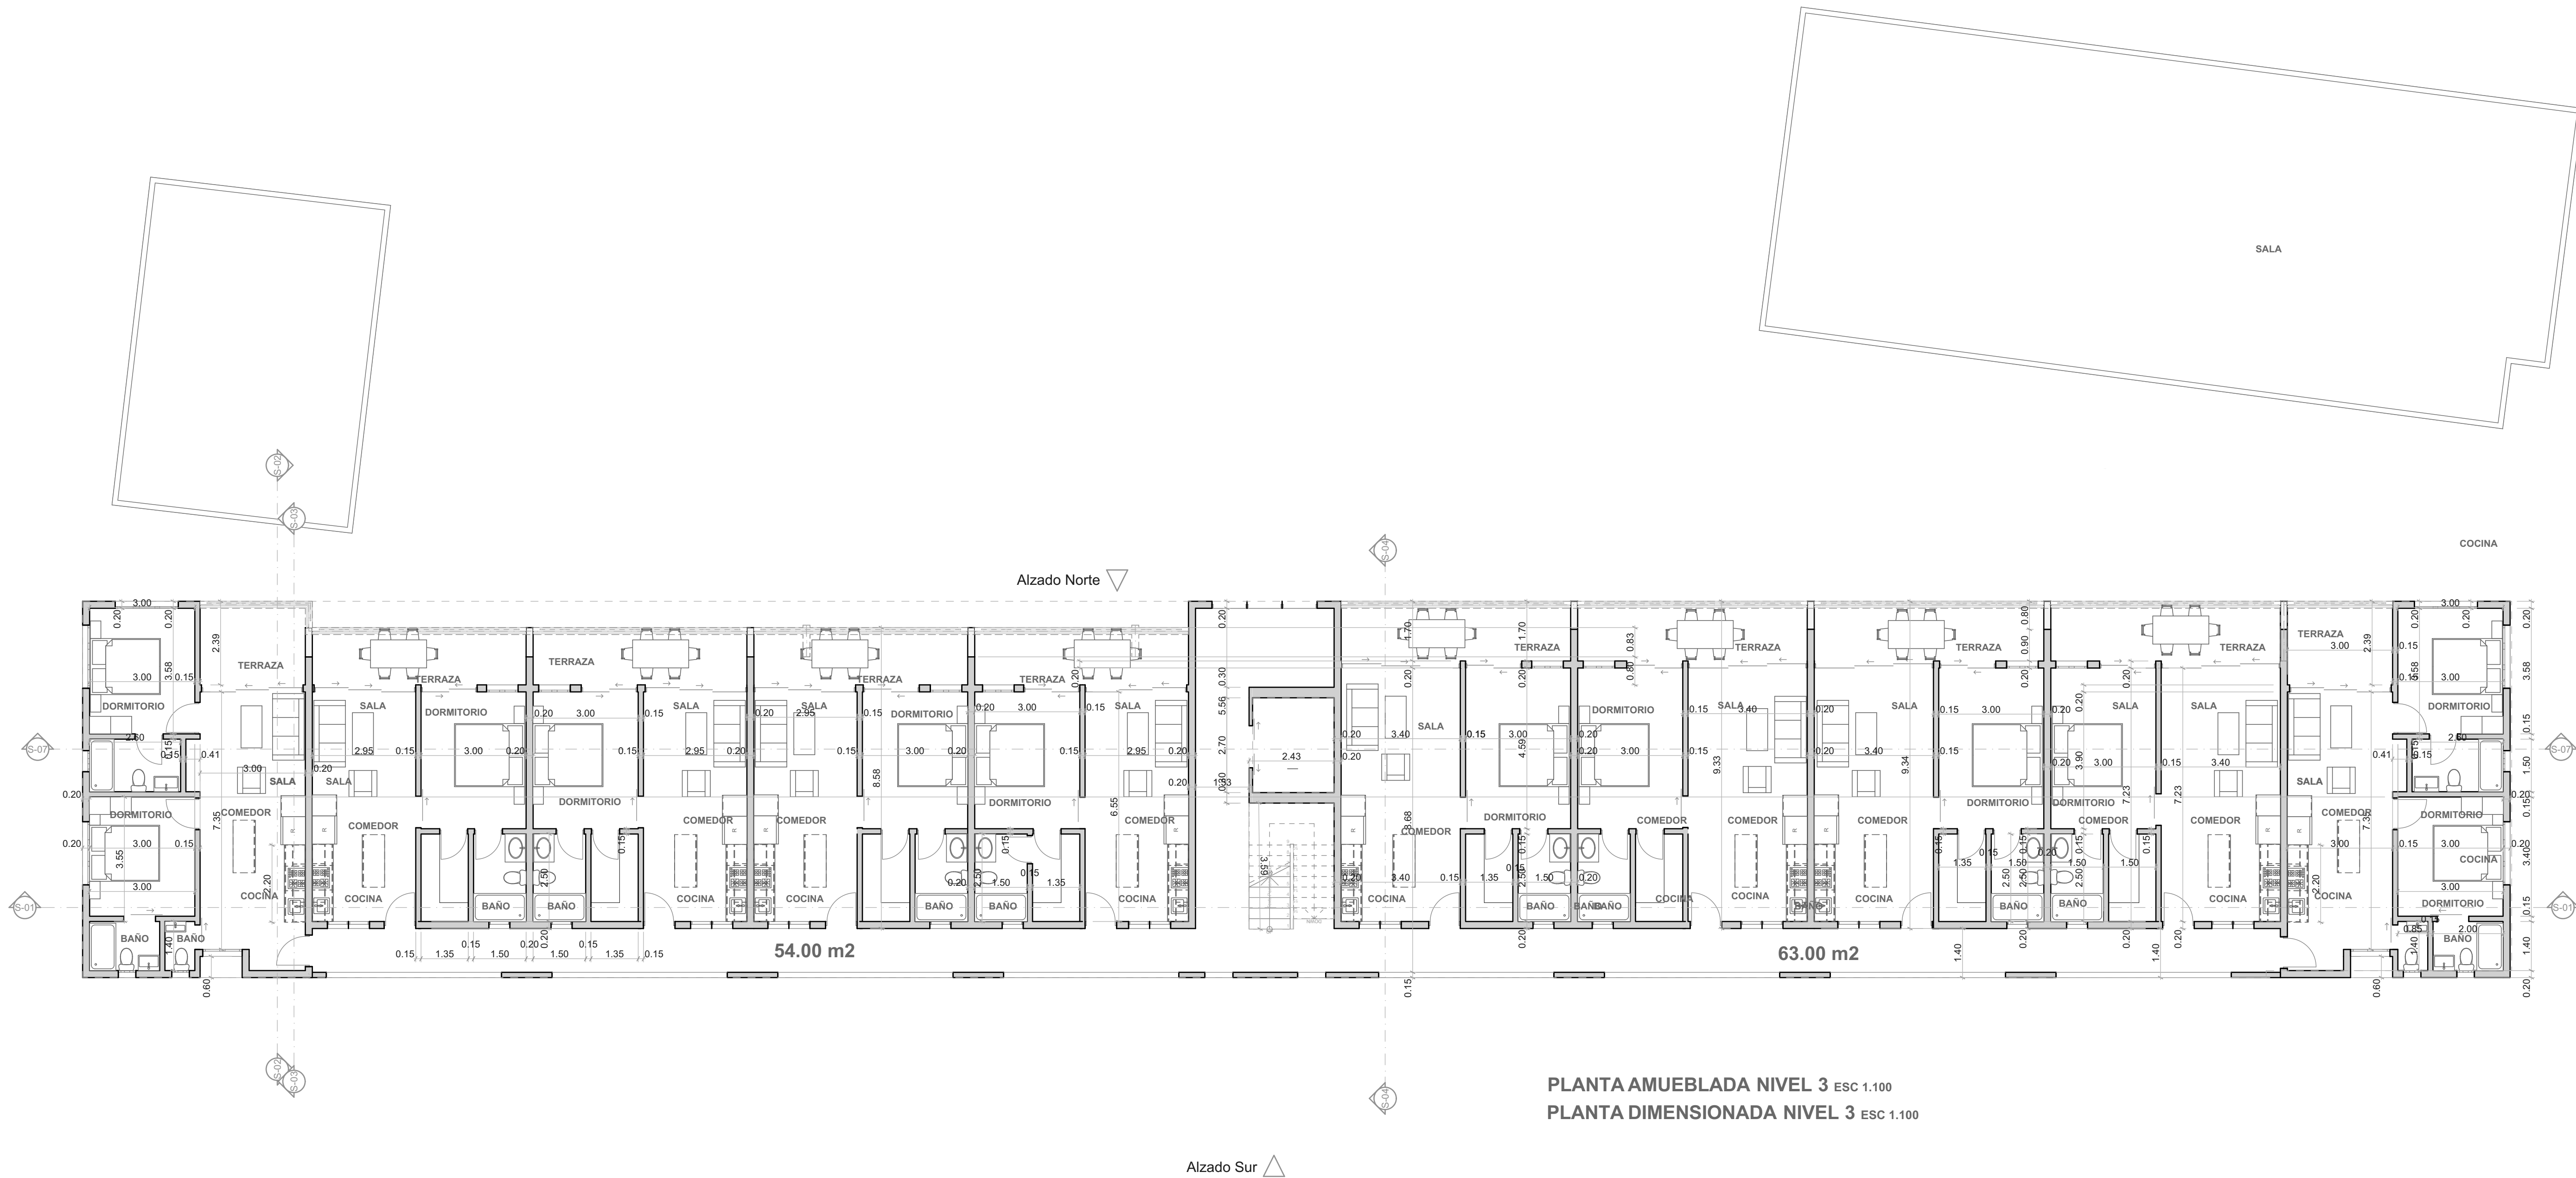

Piso (3)

**Residencial
Luxe Corales
Punta Cana
Higüey
República Dominicana**

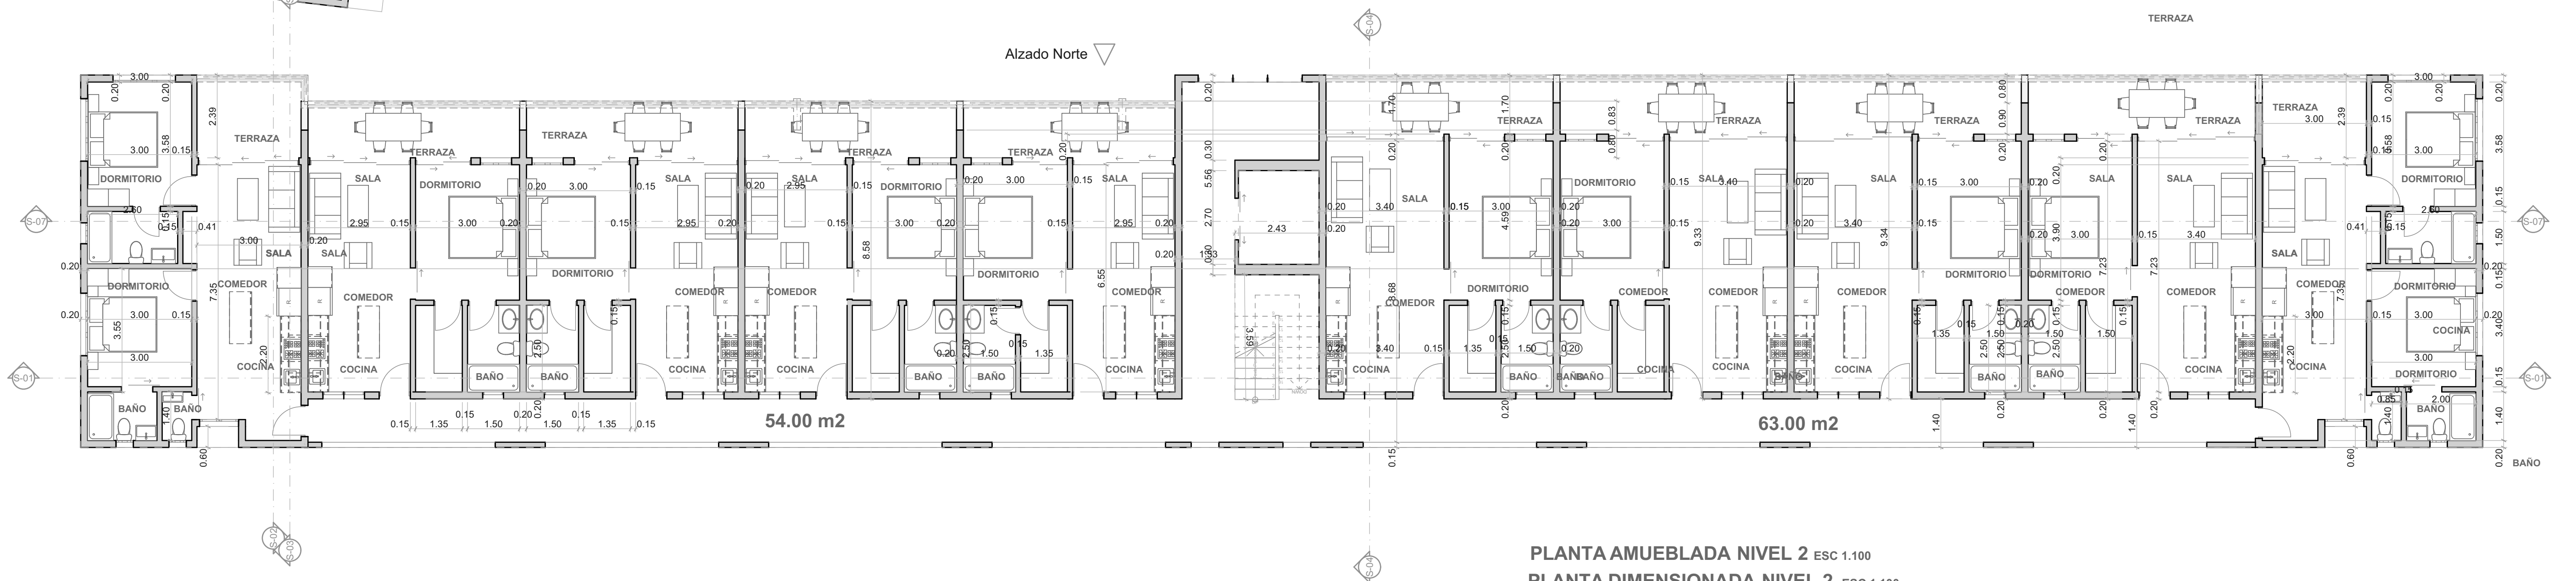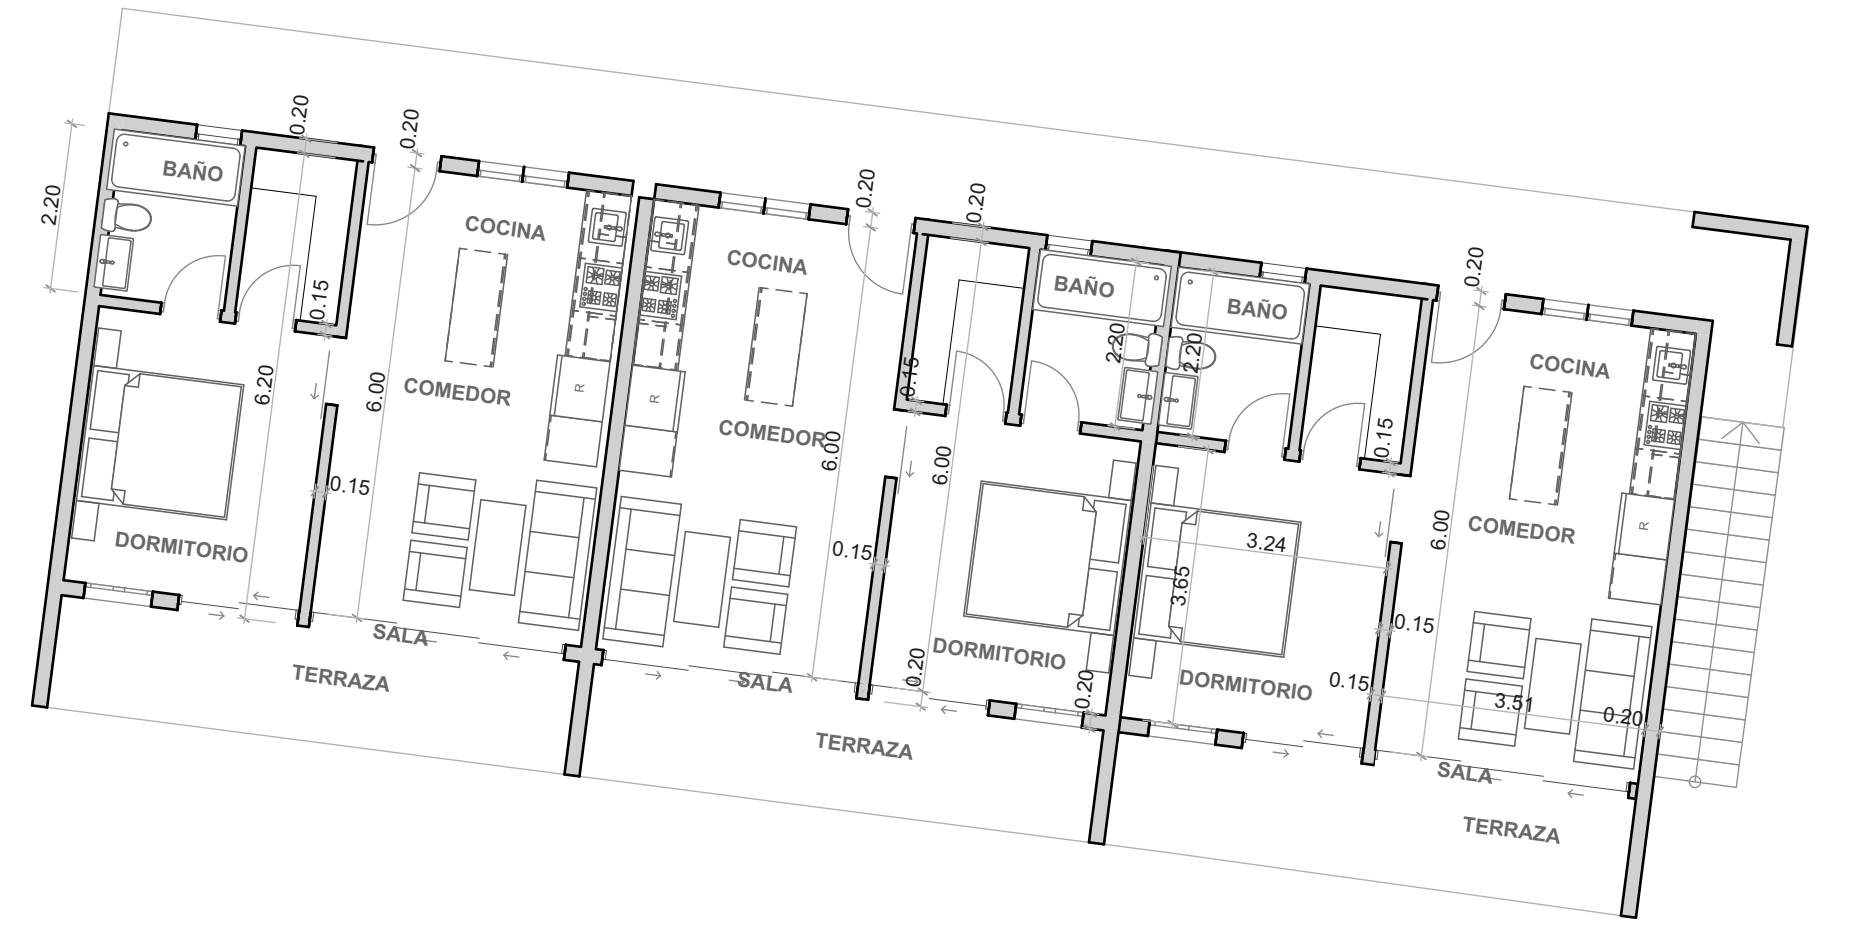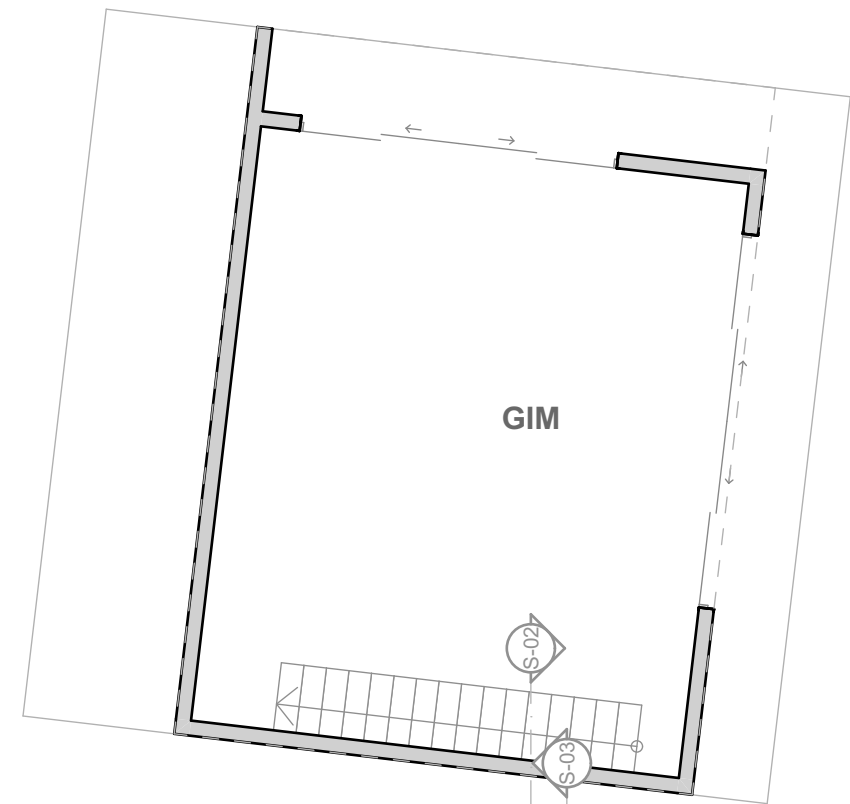

PLANTA AMUEBLADA NIVEL 2 ESC 1:100
PLANTA DIMENSIONADA NIVEL 2 ESC 1:100

**Residencial
Luxe Corales
Punta Cana
Higüey
República Dominicana**